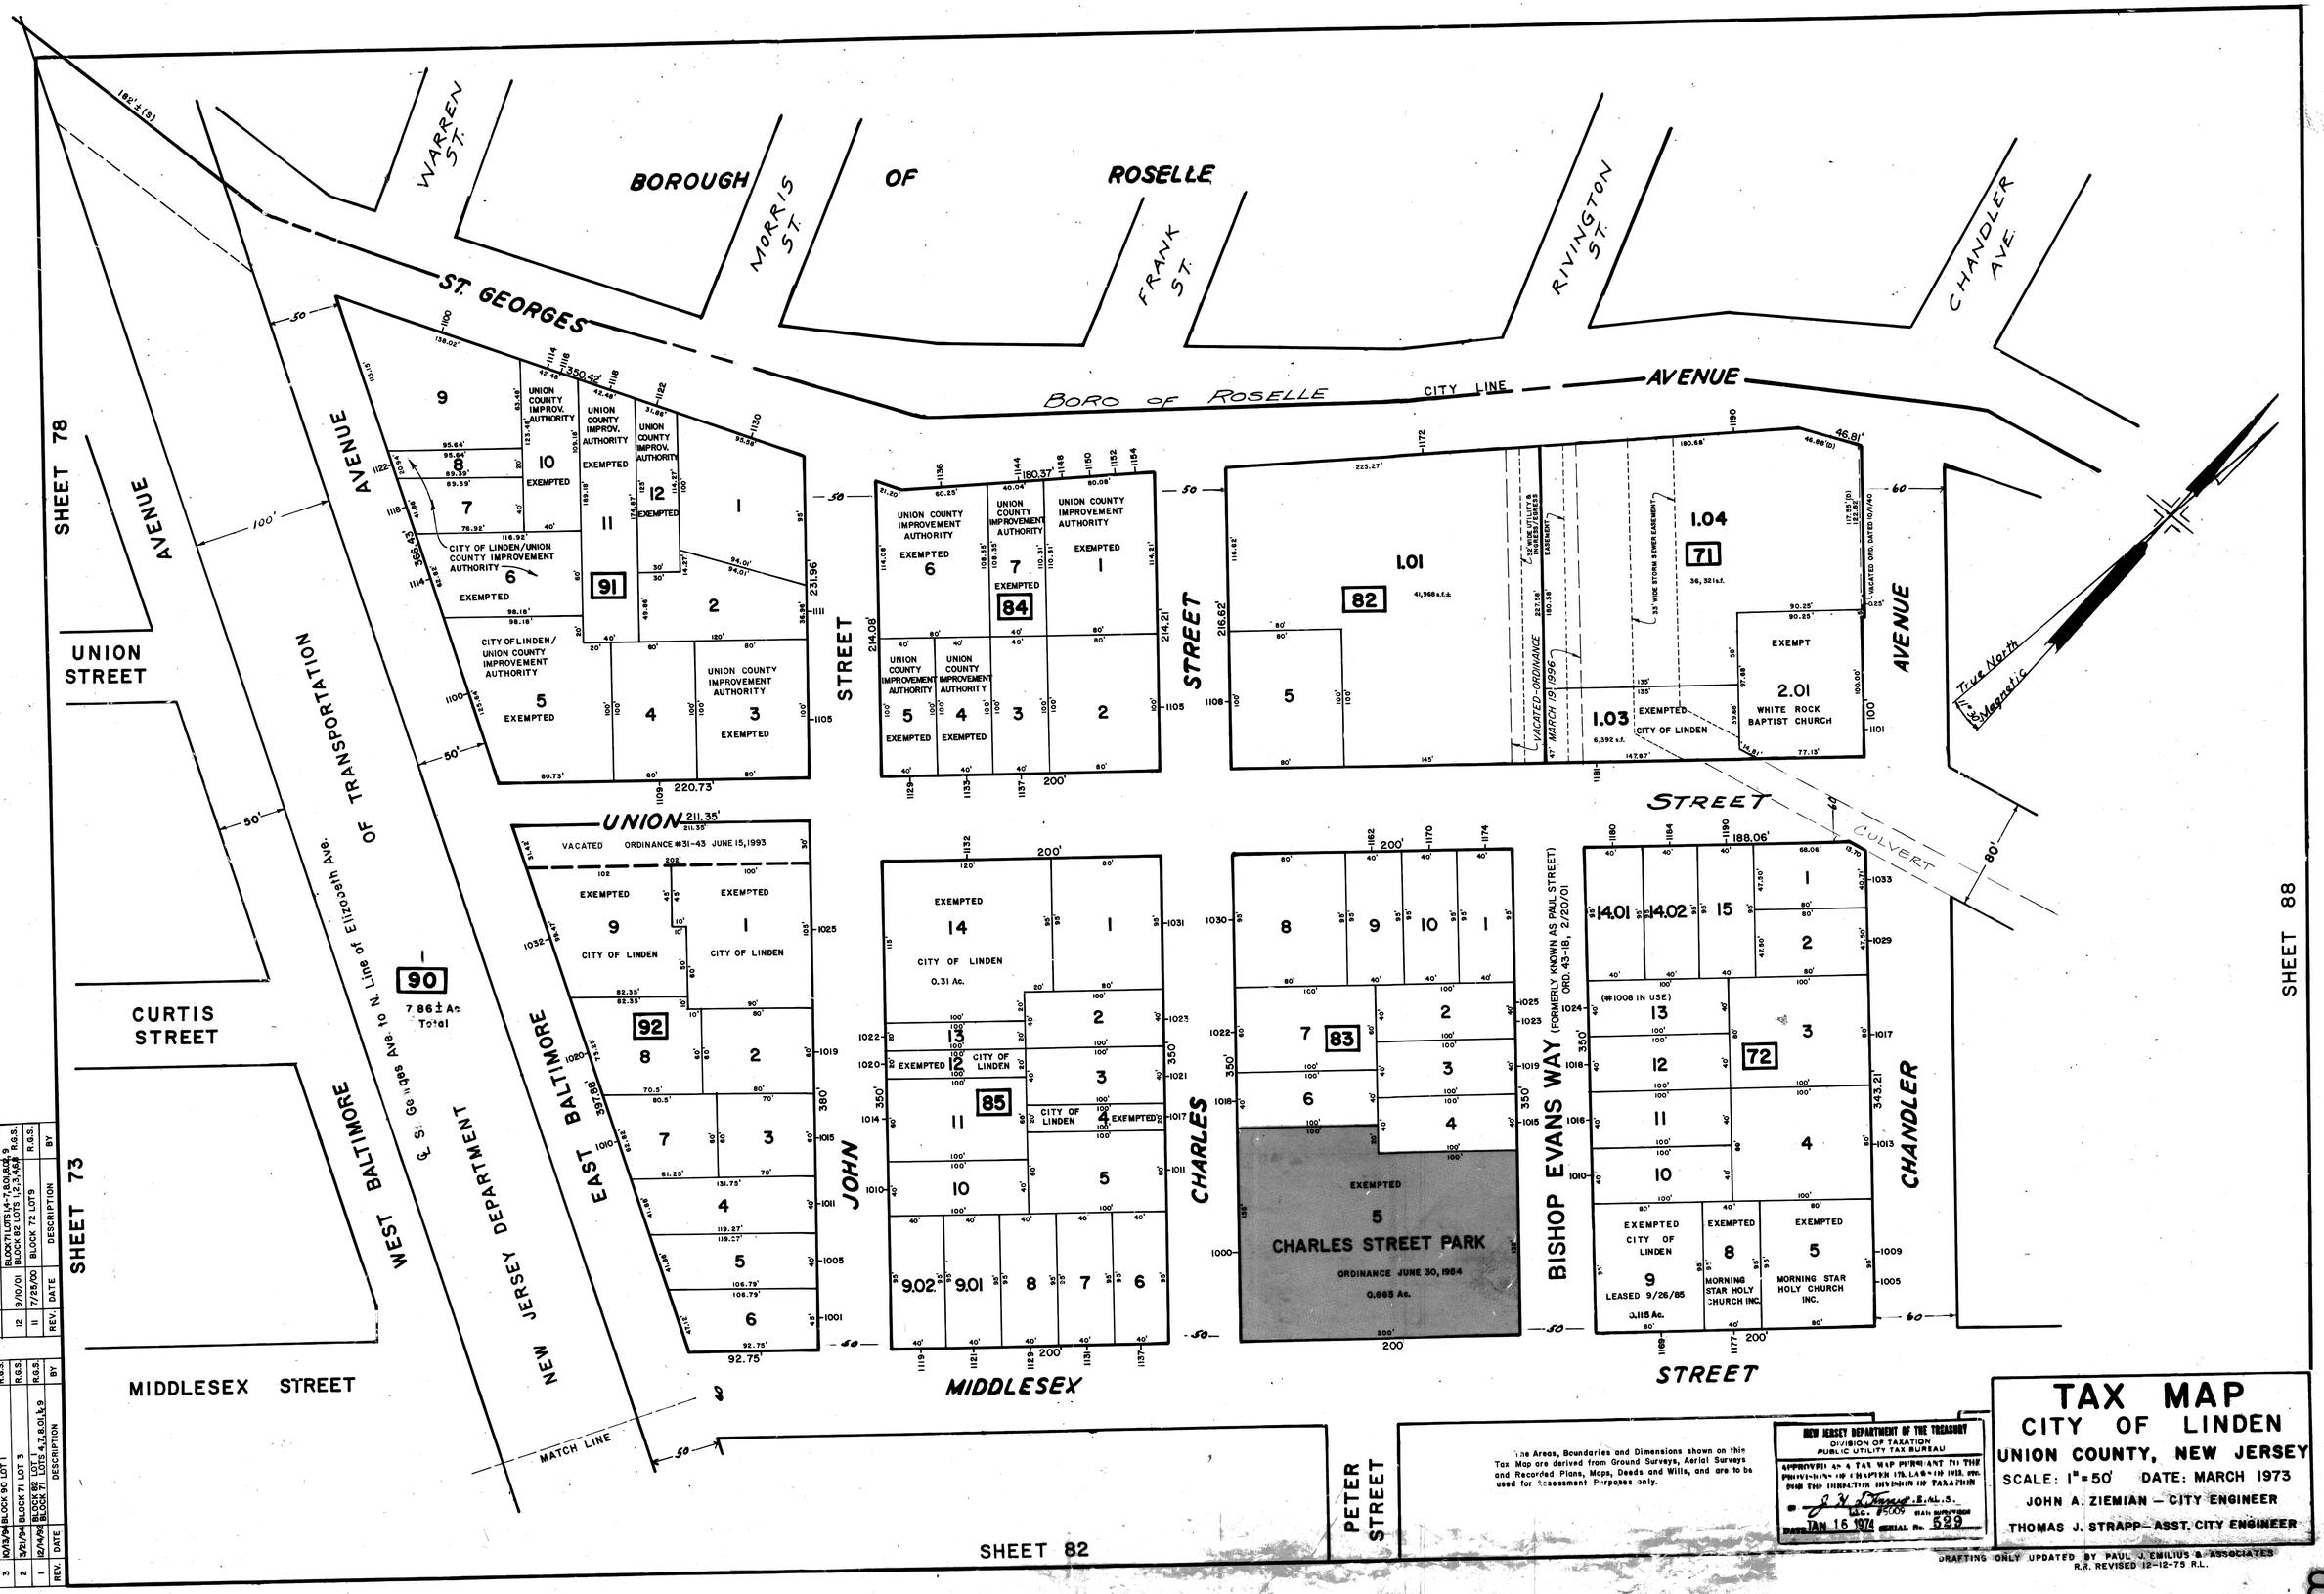

REV.	DATE	DESCRIPTION	BY
10	4/20/98	BLOCK 82 LOT 8	R.G.S.
9	4/9/98	BLOCK 72 LOT 14	R.G.S.
8	12/9/97	BLOCK 71 LOTS 2,3,4,+9	R.G.S.
7	4/1/97	BLOCK 71 LOT 2	R.G.S.
6	4/15/96	VACATE PORTION PAUL ST.	R.G.S.
5	2/9/96	BLOCK 82 LOT 4	R.G.S.
4	6/1/95	BLOCK 82 LOT 2	R.G.S.
3	10/13/94	BLOCK 90 LOT 1	R.G.S.
2	3/21/94	BLOCK 71 LOT 3	R.G.S.
1	12/14/93	BLOCK 82 LOTS 4,7,8,10,&9 BLOCK 92 LOTS 1,2,3	R.G.S.

REV.	DATE	DESCRIPTION	BY
16	4/1/99	BLOCK 84 LOTS 4,6,7 BLOCK 91 LOTS 3,7,6,8,+9,11,12	R.G.S.
15	2/22/05	BLOCK 71 LOTS 1,0+1,02	R.G.S.
14	10/26/01	NAME CHANGE OF PAUL ST.	R.G.S.
13	10/26/01	BLOCK 71 LOTS 1,4-9 BLOCK 82 LOTS 1-4,6-8	R.G.S.
12	9/10/01	BLOCK 71 LOTS 1,4-7,8,0,&9 BLOCK 82 LOTS 1,5,3,4,&6	R.G.S.
11	7/25/00	BLOCK 72 LOT 9	R.G.S.