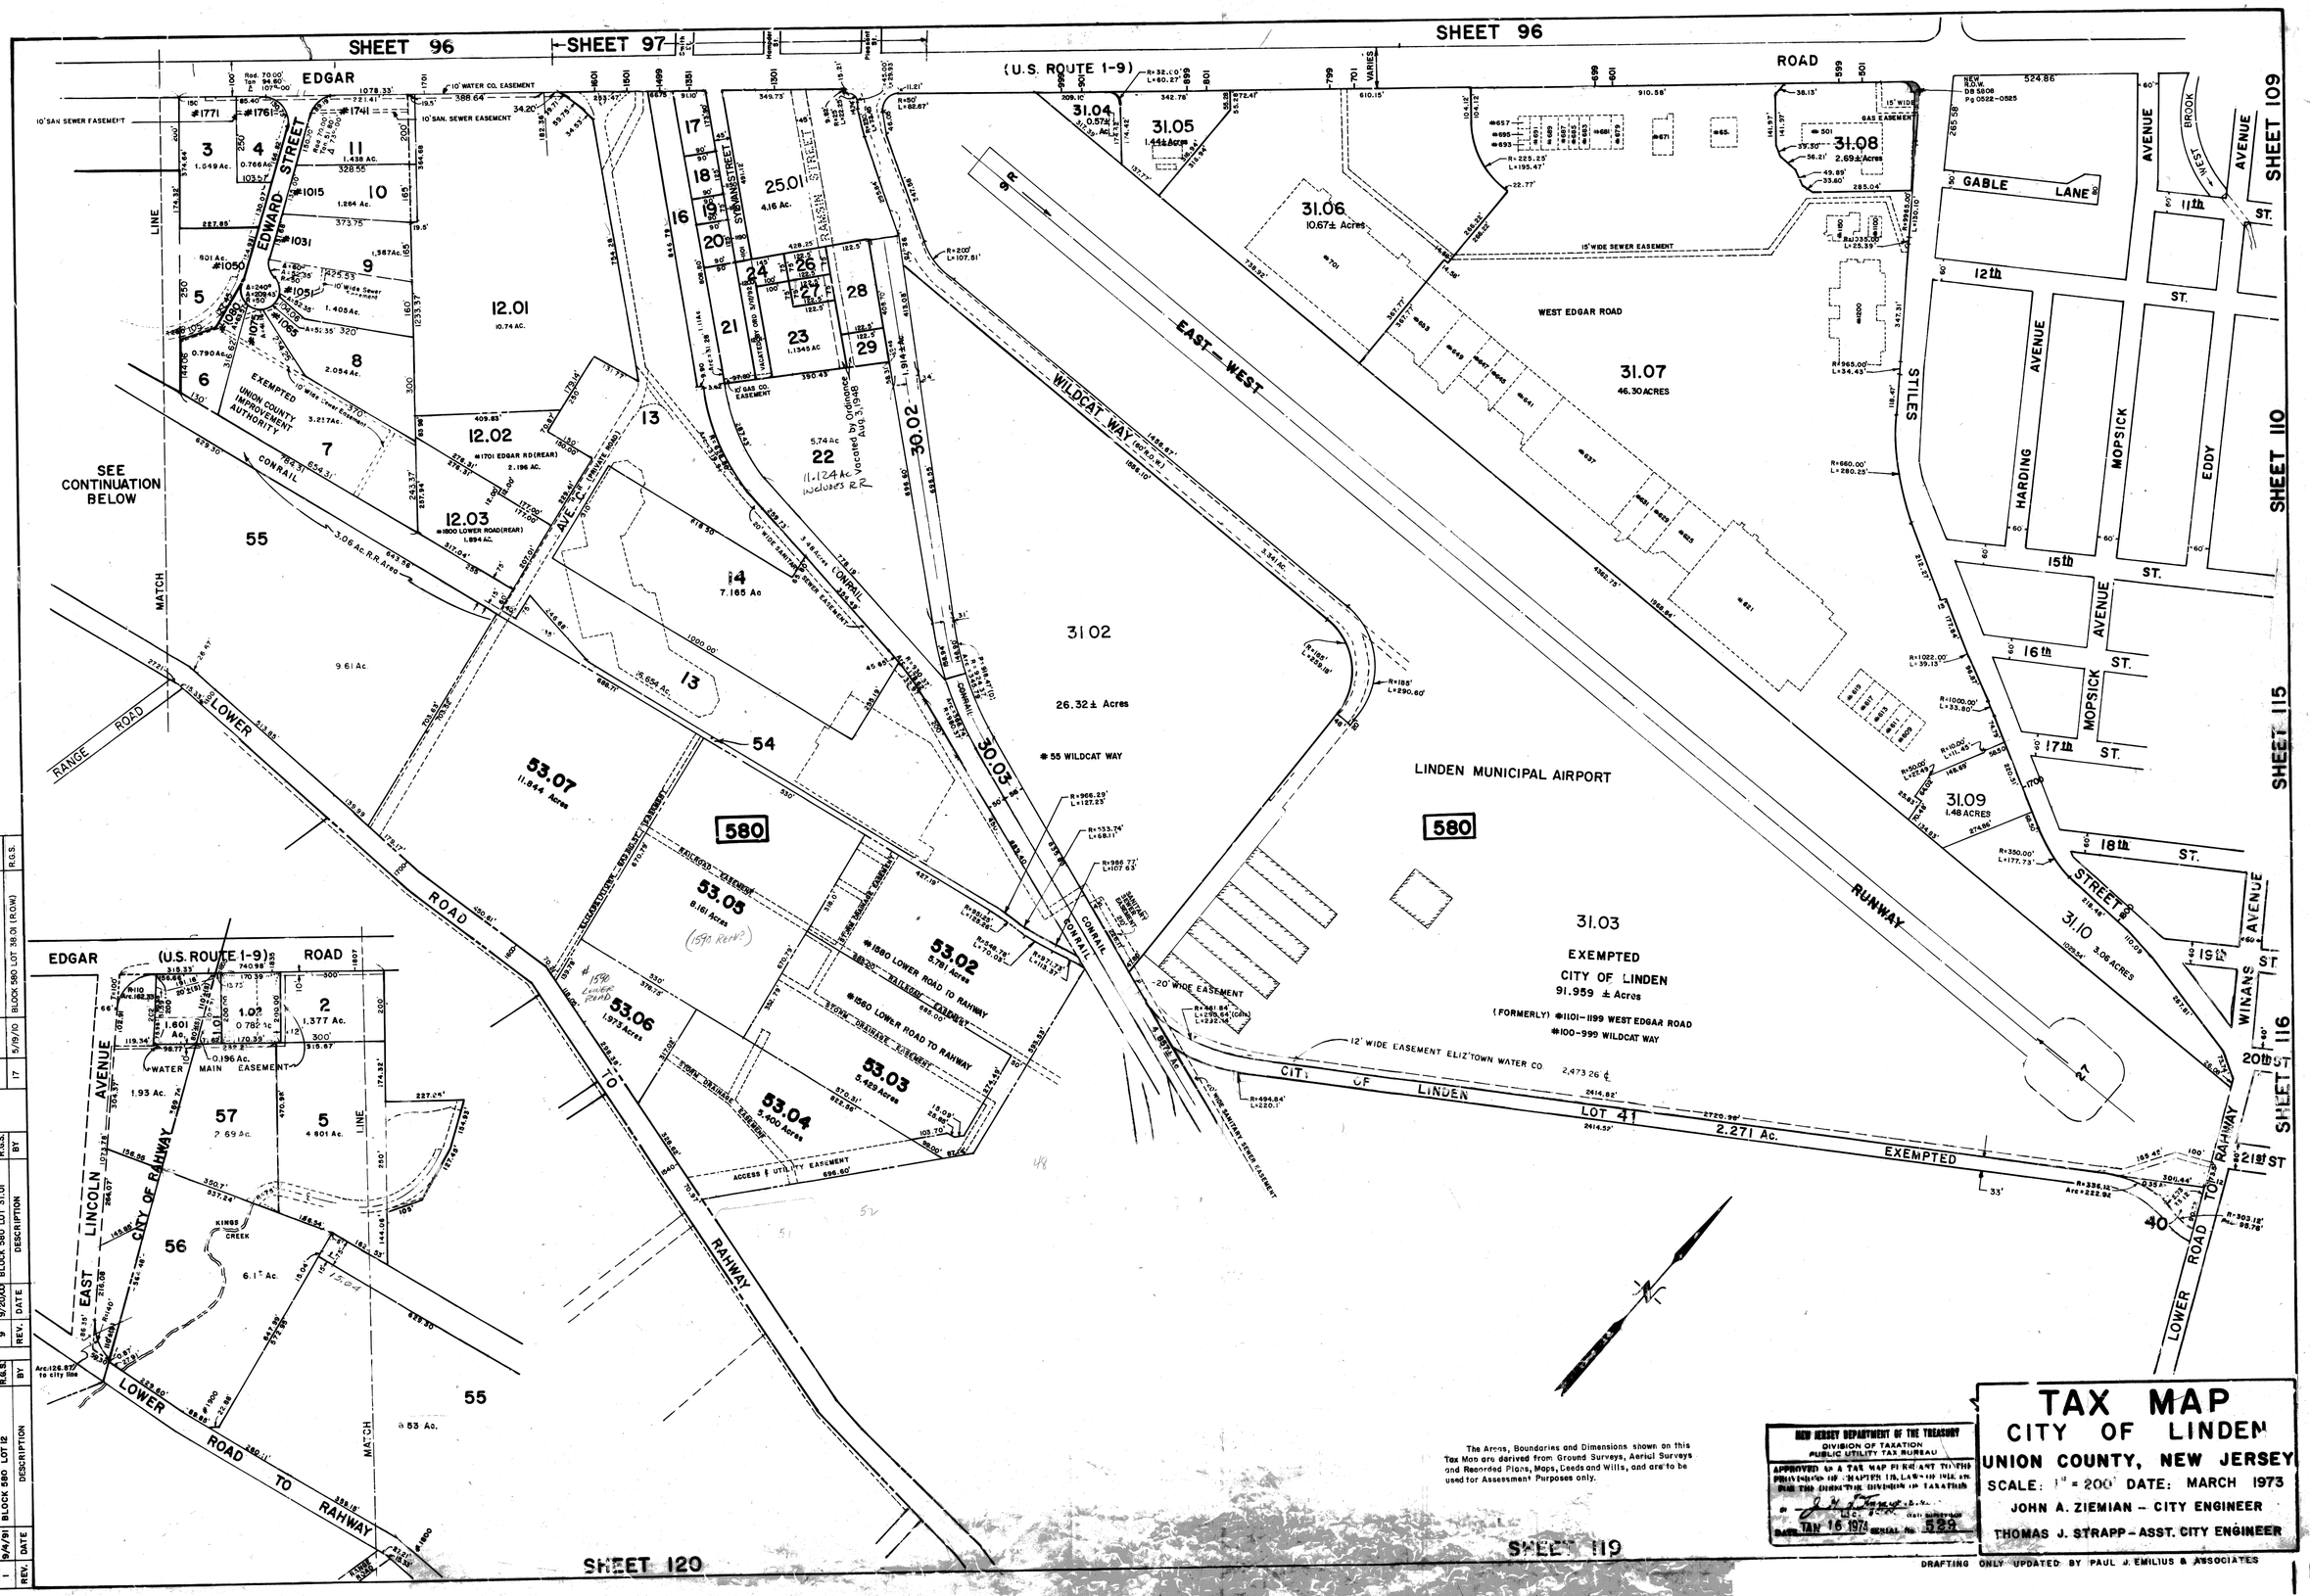

REV.	DATE	DESCRIPTION	BY
8	5/20/96	BLOCK 580 LOTS 53.01 & 53.03	R.G.S.
7	12/31/97	BLOCK 580 LOT 12.02	R.G.S.
6	12/11/97	BLOCK 580 LOT 30.01	R.G.S.
5	6/15/95	BLOCK 580 LOT 12	R.G.S.
4	8/11/93	BLOCK 580 LOT 53	R.G.S.
3	2/8/93	BLOCK 580 LOT 24	R.G.S.
2	4/6/92	VACATE PART SYLVAN ST.	R.G.S.
1	9/4/91	BLOCK 580 LOT 12	R.G.S.

REV.	DATE	DESCRIPTION	BY
16	10/24/07	BLOCK 580 LOTS 31.03, 30.05	RGS
15	10/22/07	BLOCK 580 LOT 31.02	R.G.S.
14	11/2/05	BLOCK 580 LOTS 25, 30.04	R.G.S.
13	8/10/05	BLOCK 580 LOT 53.01	R.G.S.
12	10/14/04	BLOCK 580 LOT 30.01	R.G.S.
11	4/27/04	BLOCK 580 LOT 7	R.G.S.
10	5/9/03	BLOCK 580 LOT 31.07	R.G.S.
9	9/20/00	BLOCK 580 LOT 31.01	R.G.S.

REV.	DATE	DESCRIPTION	BY
17	5/19/10	BLOCK 580 LOT 38.01 (R.O.W.)	R.G.S.

ST. DEDIC.